


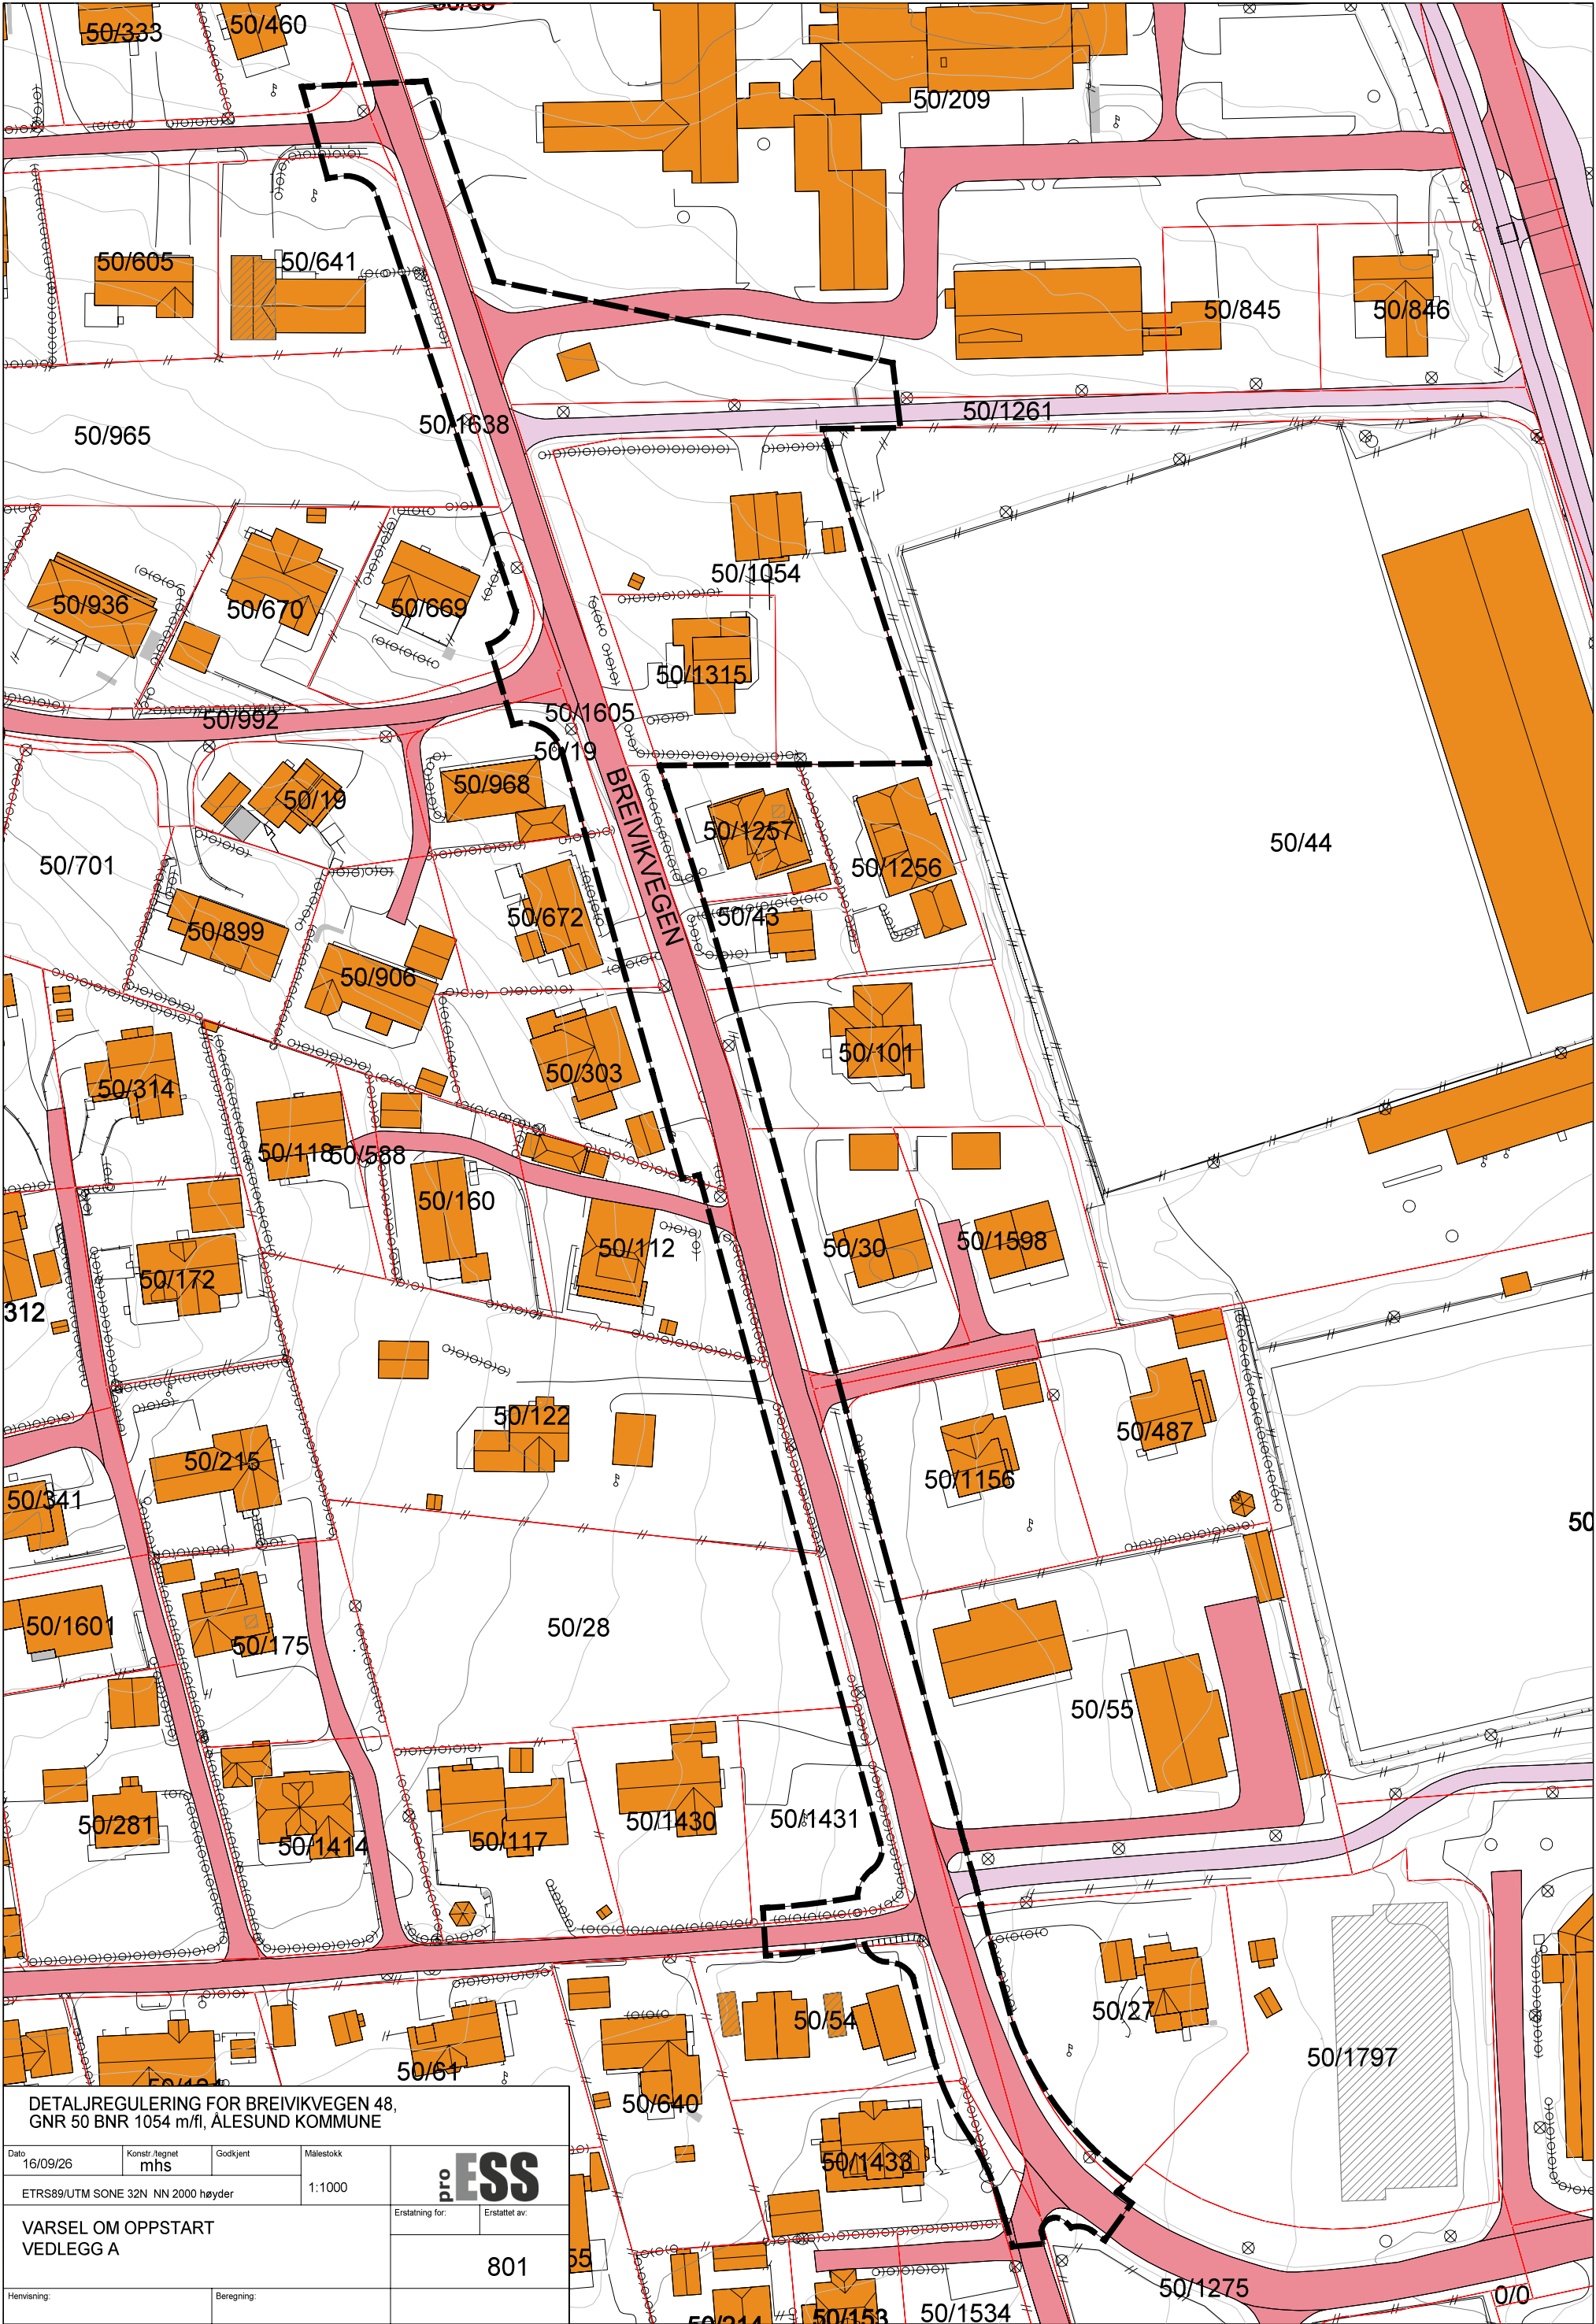

DETALJREGULERING FOR BREIVIKVEGEN 48,
GNR 50 BNR 1054 m/fl, ALESUND KOMMUNE

Dato 16/09/26	Konstr./tegn mhs	Godkjent	Målestokk 1:1000	pro ESS
ETRS89/UTM SONE 32N NN 2000 høyder				
VARSEL OM OPPSTART VEDLEGG A				
Erstatning for:		Erstattet av:		
		801		
Henviisning:		Beregning:		